


LOKAL 1

LOKAL 2

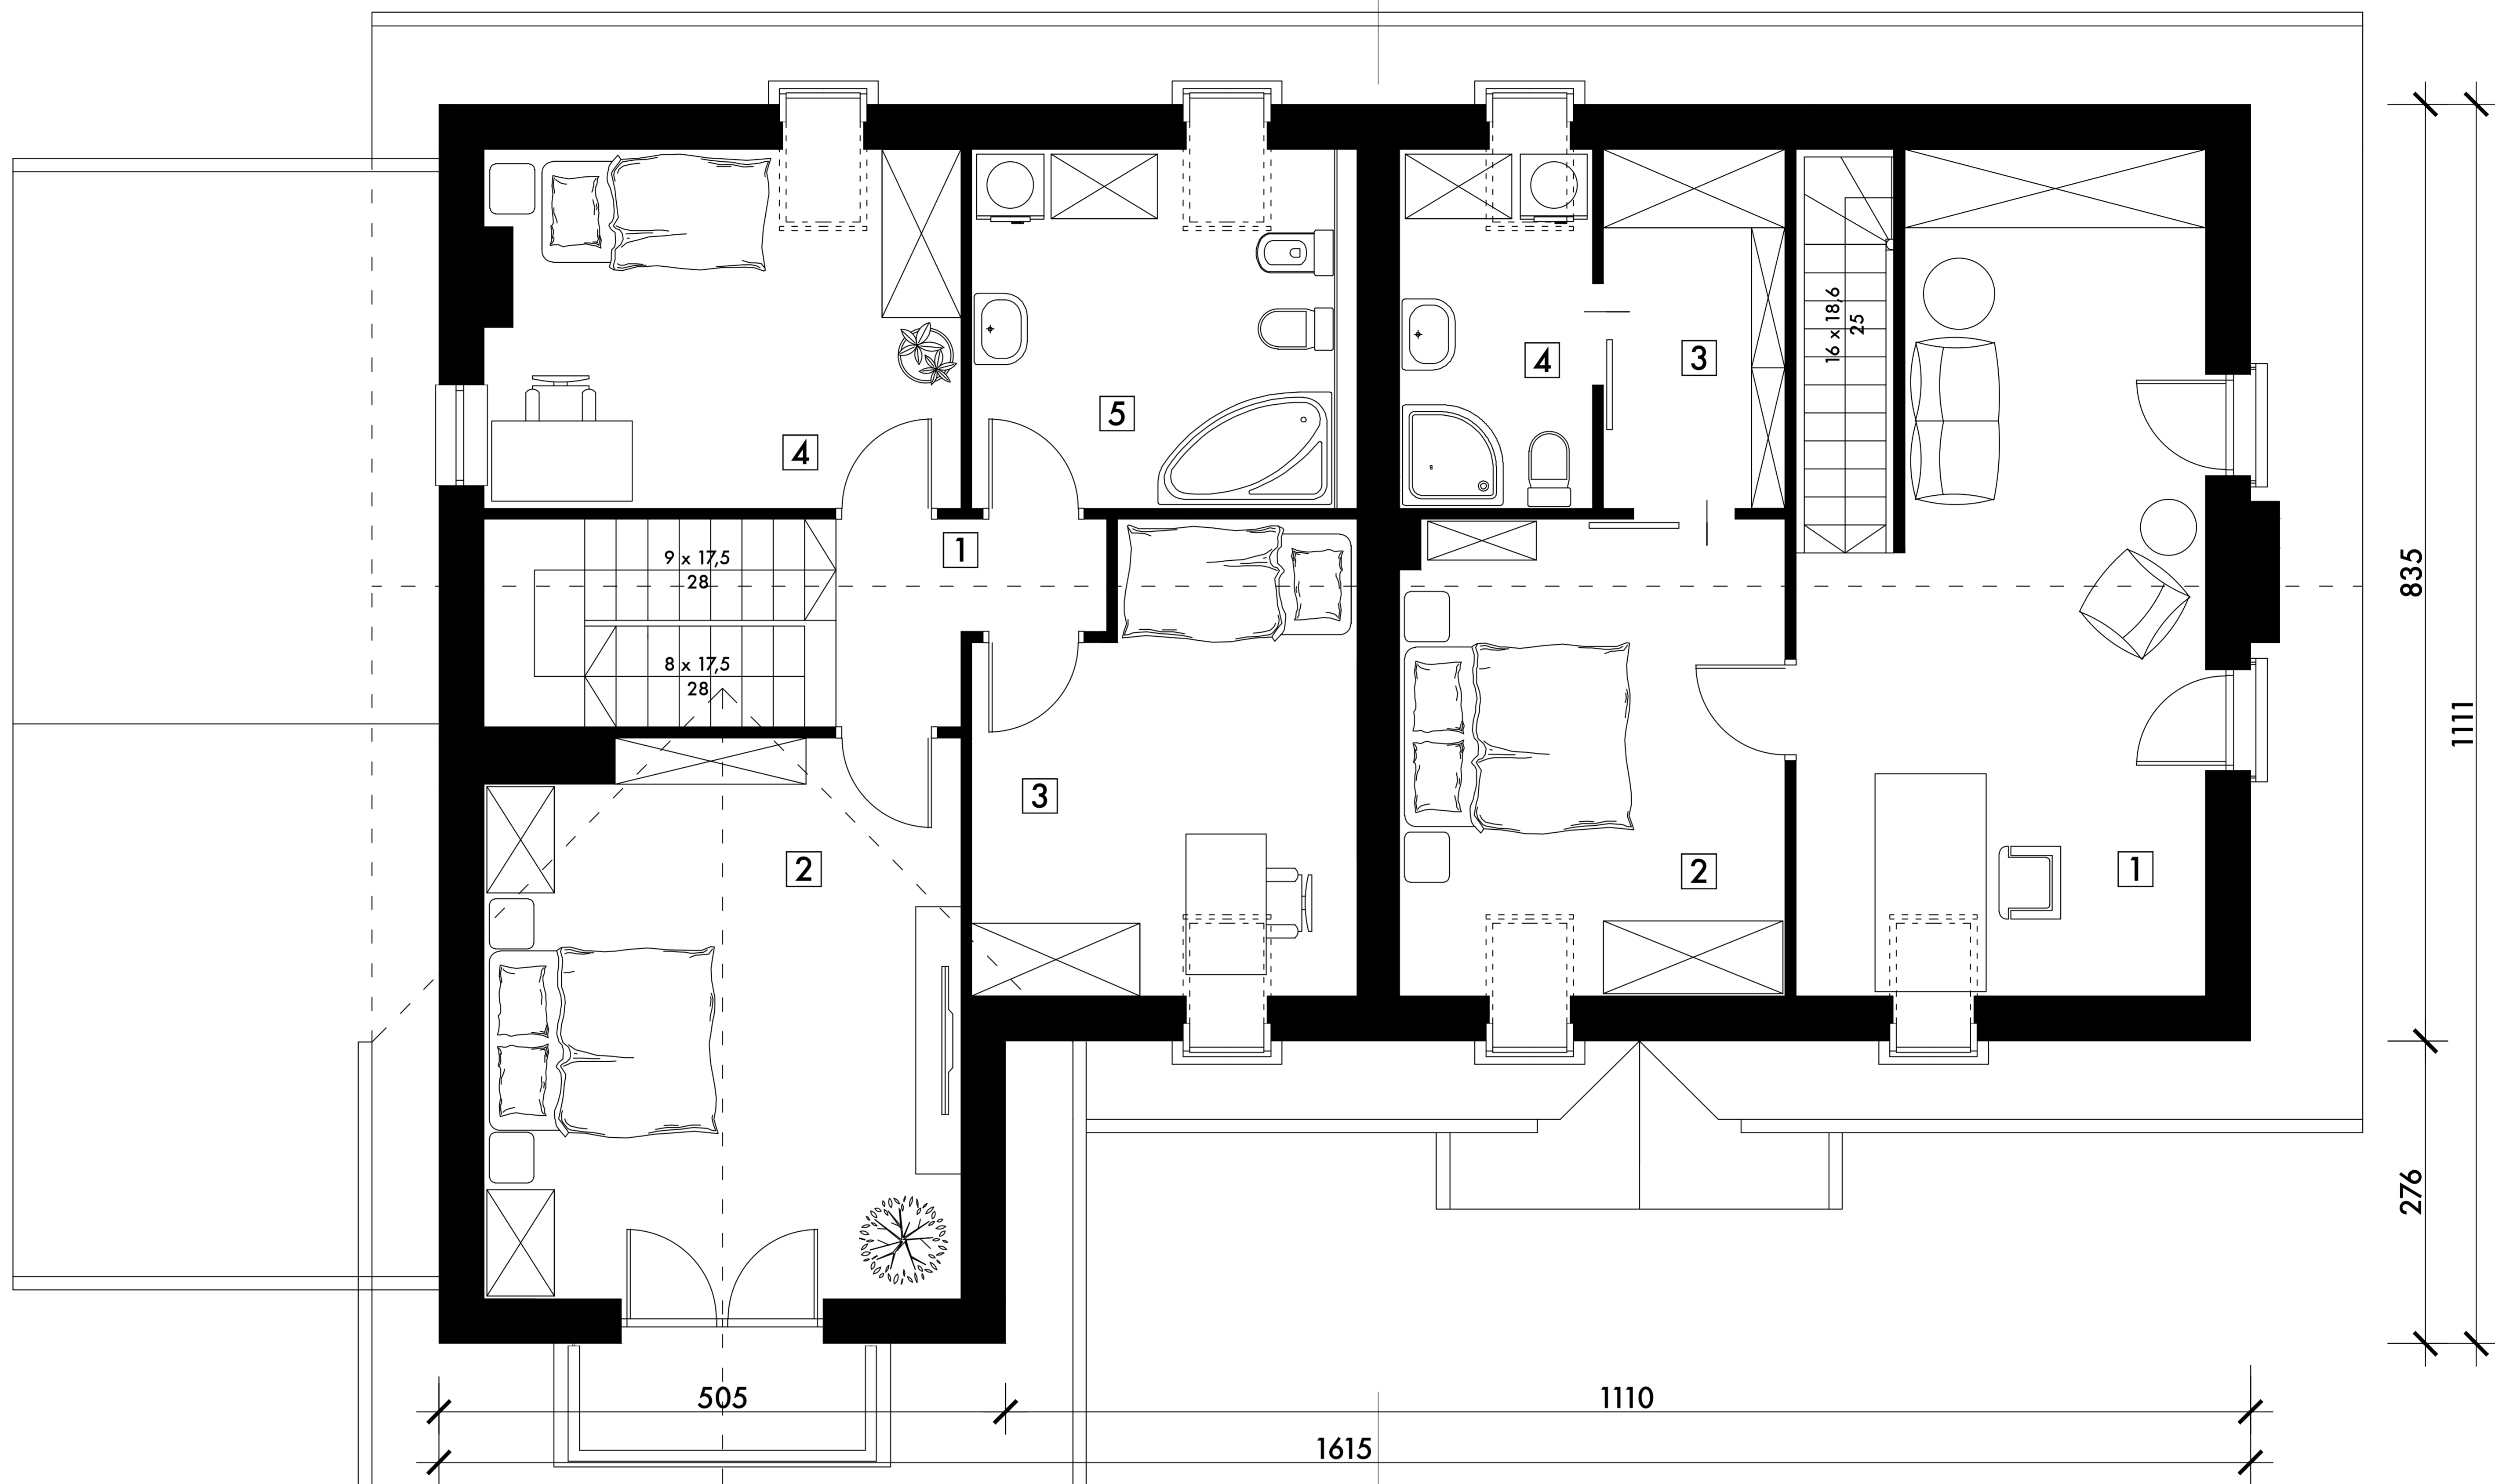

LOKAL 1

SPIS POMIESZCZEŃ - PODDASZE		Pu (M ²)	Pp (M ²)
1	HALL	3,5	5,6
2	SYPIALNIA I	17,3	20,8
3	SYPIALNIA II	9,1	13,2
4	SYPIALNIA III	8,4	13,4
5	ŁAZIENKA	6,9	11,0

Pu - powierzchnia użytkowa (liczona od 1,9m)

Pp - powierzchnia podłogi

ŁĄCZNIE (PARTER + PODDASZE)	128,8	143,6
-----------------------------	-------	-------

LOKAL 1

LOKAL 2

LOKAL 2

SPIS POMIESZCZEŃ - PODDASZE		Pu (M ²)	Pp (M ²)
1	POKÓJ - GABINET	16,5	24,1
2	SYPIALNIA	10,5	14,6
3	GARDEROBA	3,2	5,2
4	ŁAZIENKA	3,5	5,5

Pu - powierzchnia użytkowa (liczona od 1,9m)

Pp - powierzchnia podłogi

ŁĄCZNIE (PARTER + PODDASZE)	84,1	99,6
-----------------------------	------	------